


# CABEÇALHO

## 748 X 118

Logradouro R ANTONIO DE BARROS		n° 1715	Complemento	n° Poço 1	Local FAZENDA
Bairro VILA CARRAO		UF SP	Cidade SAO PAULO		CEP 03401001
G.M.S(Latitude/Longitude) /	G.D(Latitude/Longitude) /	U.T.M(Latitude/Longitude) 0 / 0		0 MC	Altura

### Desenho

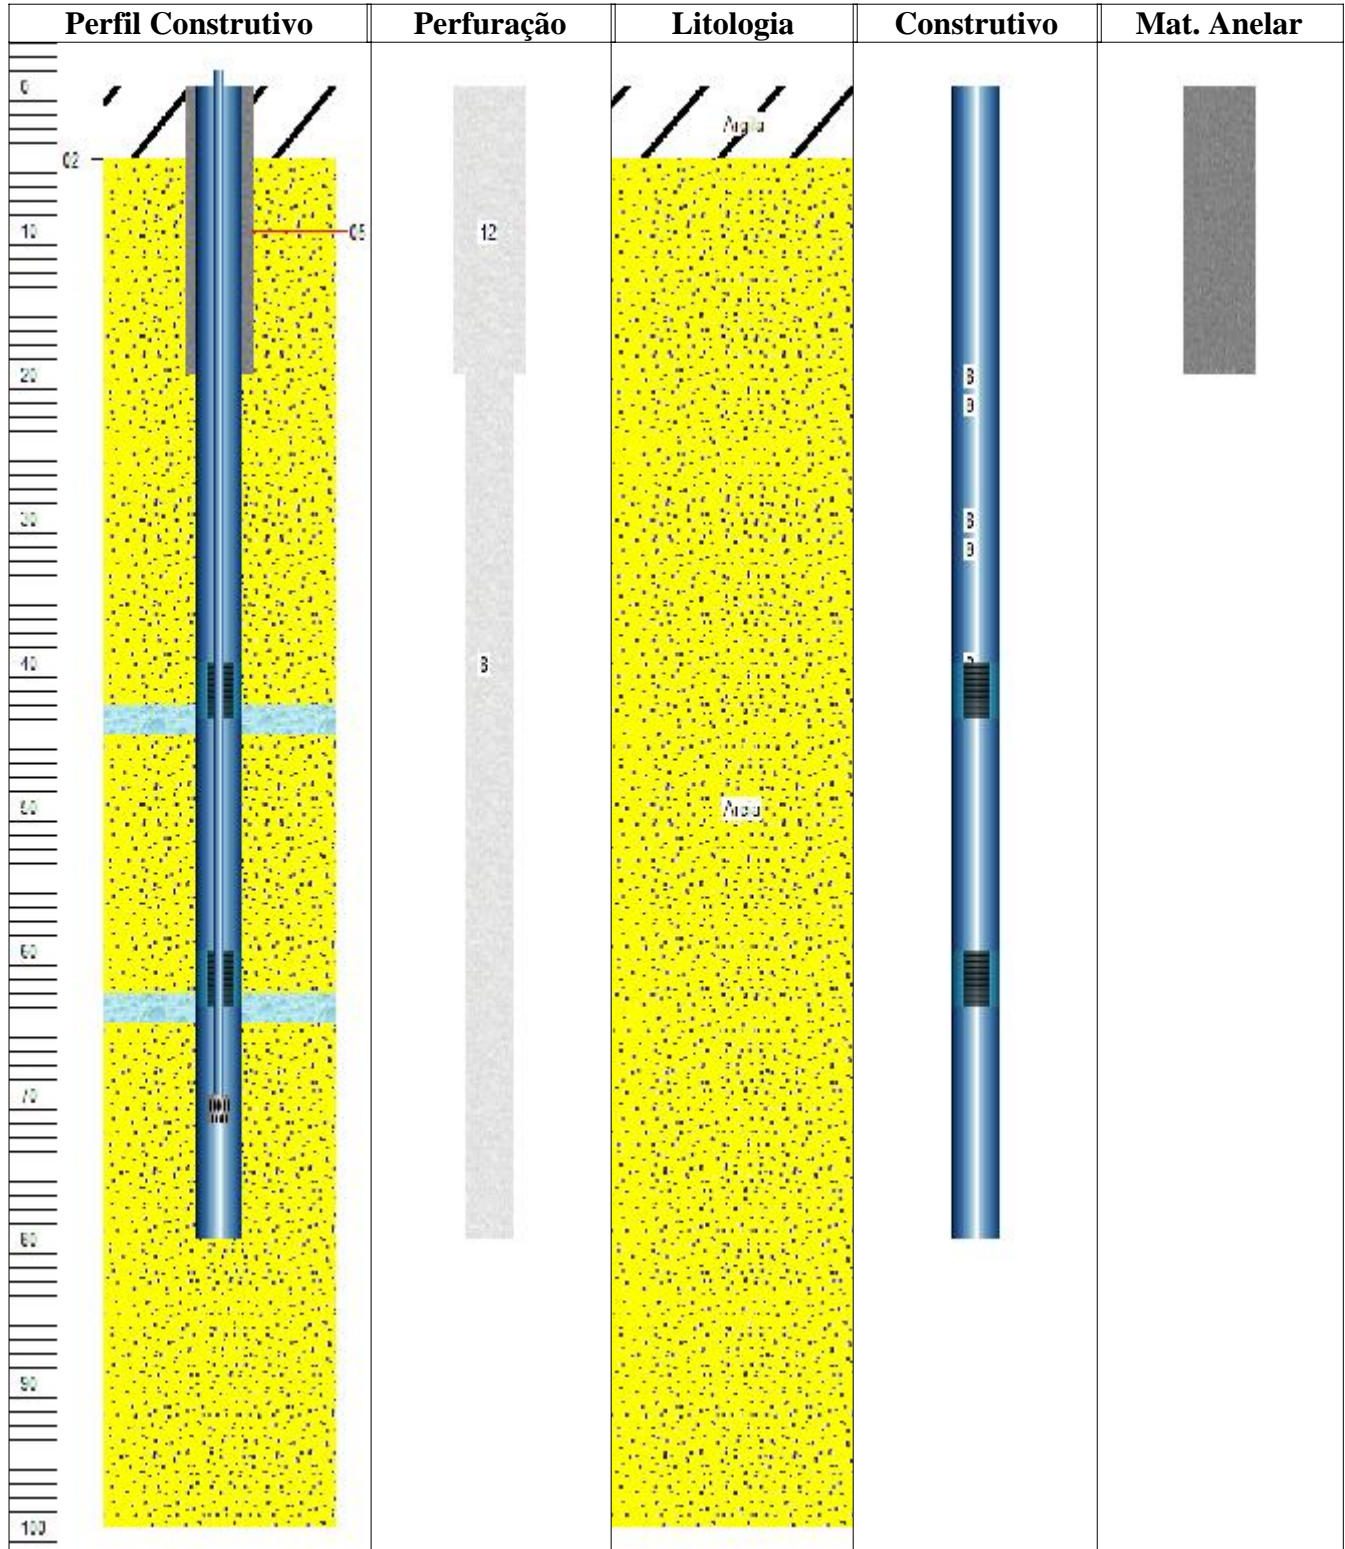

Escala 1:1000px

**RODAPE**  
**748 X 40**