

# CABEÇALHO

## 748 X 118

Proprietario  
ALVES DE OLIVEIRA INFORMATICA LTDA - ME

C.N.P.J/C.P.F.  
21.111.111/1000-11

Logradouro  
R ANTONIO DE BARROS  
Bairro  
VILA CARRAO

nº  
1715  
Complemento  
UF  
SP  
Cidade  
SAO PAULO

nº Poço Local  
1 FAZENDA  
CEP  
03401001

G.M.S(Latitude/Longitude)


G.D(Latitude/Longitude)

U.T.M(Latitude/Longitude)

0 / 0

0 MC 0 Altura 0

### PERFIL CONSTRUTIVO

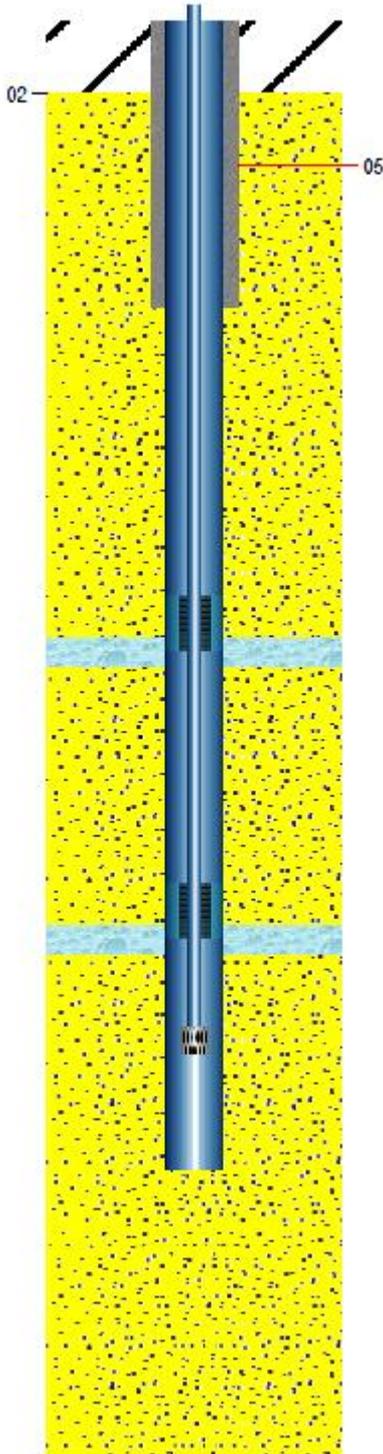

Escala 1:1000px

### DADOS PRINCIPAIS

Prof.(m)	N.E.(m)	N.D.(m)	Vazão(m³/h)	Data. Ini.	Data. Fin.
80,00	0,00	0,00	0,000	14/01/2019	15/01/2019

### DADOS CONSTRUTIVOS

Perfuração					Espaço Anelar			
[Leg.]	Ø(Pol)	Ø(mm)	De(m)	Até(m)	[Leg.]	De(m)	Até(m)	Material
03	12,00	304,80	0,00	20,00	05	0,00	20,00	Cimentação
04	8,00	203,20	20,00	80,00				
Entrada de Agua								
[Leg.]	De(m)	Até(m)	Material					
07	63,00	65,00	Água					
06	43,00	45,00	Água					

### REVESTIMENTO

[Leg.]	Ø(Pol)	Ø(mm)	De(m)	Até(m)	Material
09	8,00	203,20	0,00	40,00	Revestimento Azul
12	8,00	203,20	40,00	44,00	Filtro Azul
11	8,00	203,20	64,00	80,00	Revestimento Azul
10	8,00	203,20	44,00	60,00	Revestimento Azul
13	8,00	203,20	60,00	64,00	Filtro Azul

### LITOLOGIA

[Leg.]	De(m)	Até(m)	Descrição do material atravessado pela perfuração
01	0,00	5,00	
02	5,00	100,00	areia com pequenos fragmentos de quartzo

### OBSERVAÇÕES

Texto de Observação(Teste)