


CABEÇALHO

748 X 118

Logradouro R ANTONIO DE BARROS	n° 1715	Complemento	n° Poço 1	Local FAZENDA
Bairro VILA CARRAO	UF SP	Cidade SAO PAULO	CEP 03401001	
G.M.S(Latitude/Longitude) /	G.D(Latitude/Longitude) /	U.T.M(Latitude/Longitude) 0 / 0		0 MC 0 Altura 0

Desenho

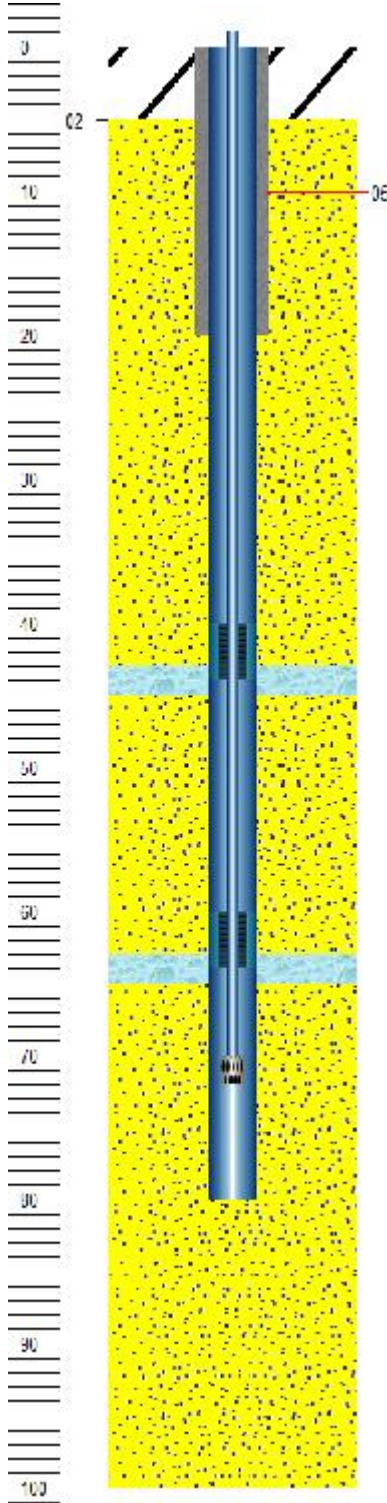

Leg.	De	Até	Ø Ini.	Ø Fin.	Tipo	Descrição
6	43,00	45,00	40,00	40,00	Água	Água
7	63,00	65,00	40,00	40,00	Água	Água
15	70,00	72,00	4,00	4,00	Bomba	Bomba
5	0,00	20,00	12,00	12,00	Cimentação	Cimentação
12	40,00	44,00	8,00	8,00	Filtro	Filtro Azul
13	60,00	64,00	8,00	8,00	Filtro	Filtro Azul
3	0,00	20,00	12,00	12,00	Furo	Furo
4	20,00	80,00	8,00	8,00	Furo	Furo
1	0,00	5,00	40,00	40,00	Litologia	Argila
2	5,00	100,00	40,00	40,00	Litologia	Areia
9	0,00	40,00	8,00	8,00	Revestimento	Revestimento Azul
10	44,00	60,00	8,00	8,00	Revestimento	Revestimento Azul
11	64,00	80,00	8,00	8,00	Revestimento	Revestimento Azul
8	0,00	20,00	8,00	8,00	Tubo de Boca	Tubo de Boca Aço
14	-1,00	70,00	2,00	2,00	Tubo Edutor	Tubo Edutor

Escala 1:1000px