


CABEÇALHO

748 X 118

Logradouro R ANTONIO DE BARROS	n° 1715	Complemento	n° Poço 1	Local FAZENDA
Bairro VILA CARRAO	UF SP	Cidade SAO PAULO		CEP 03401001
G.M.S(Latitude/Longitude) /	G.D(Latitude/Longitude) /	U.T.M(Latitude/Longitude) 0 / 0		0 MC Altura

Desenho

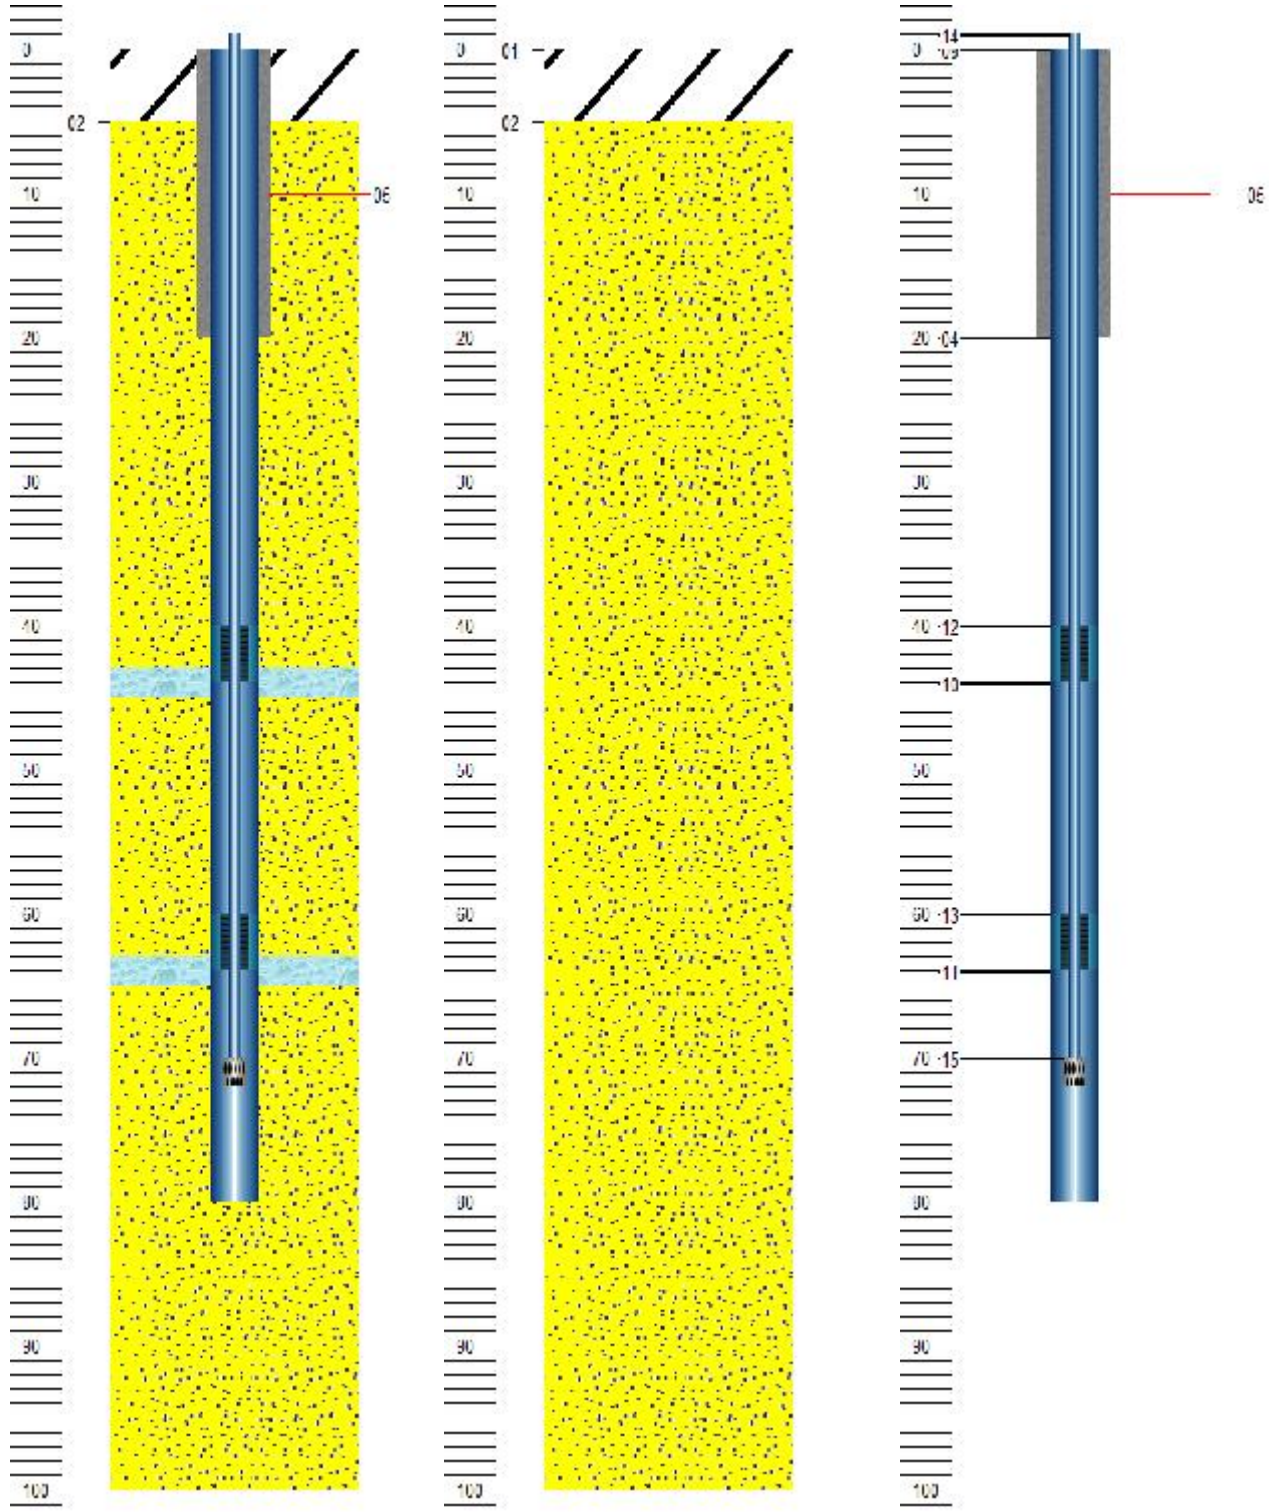

Escala 1:1000px